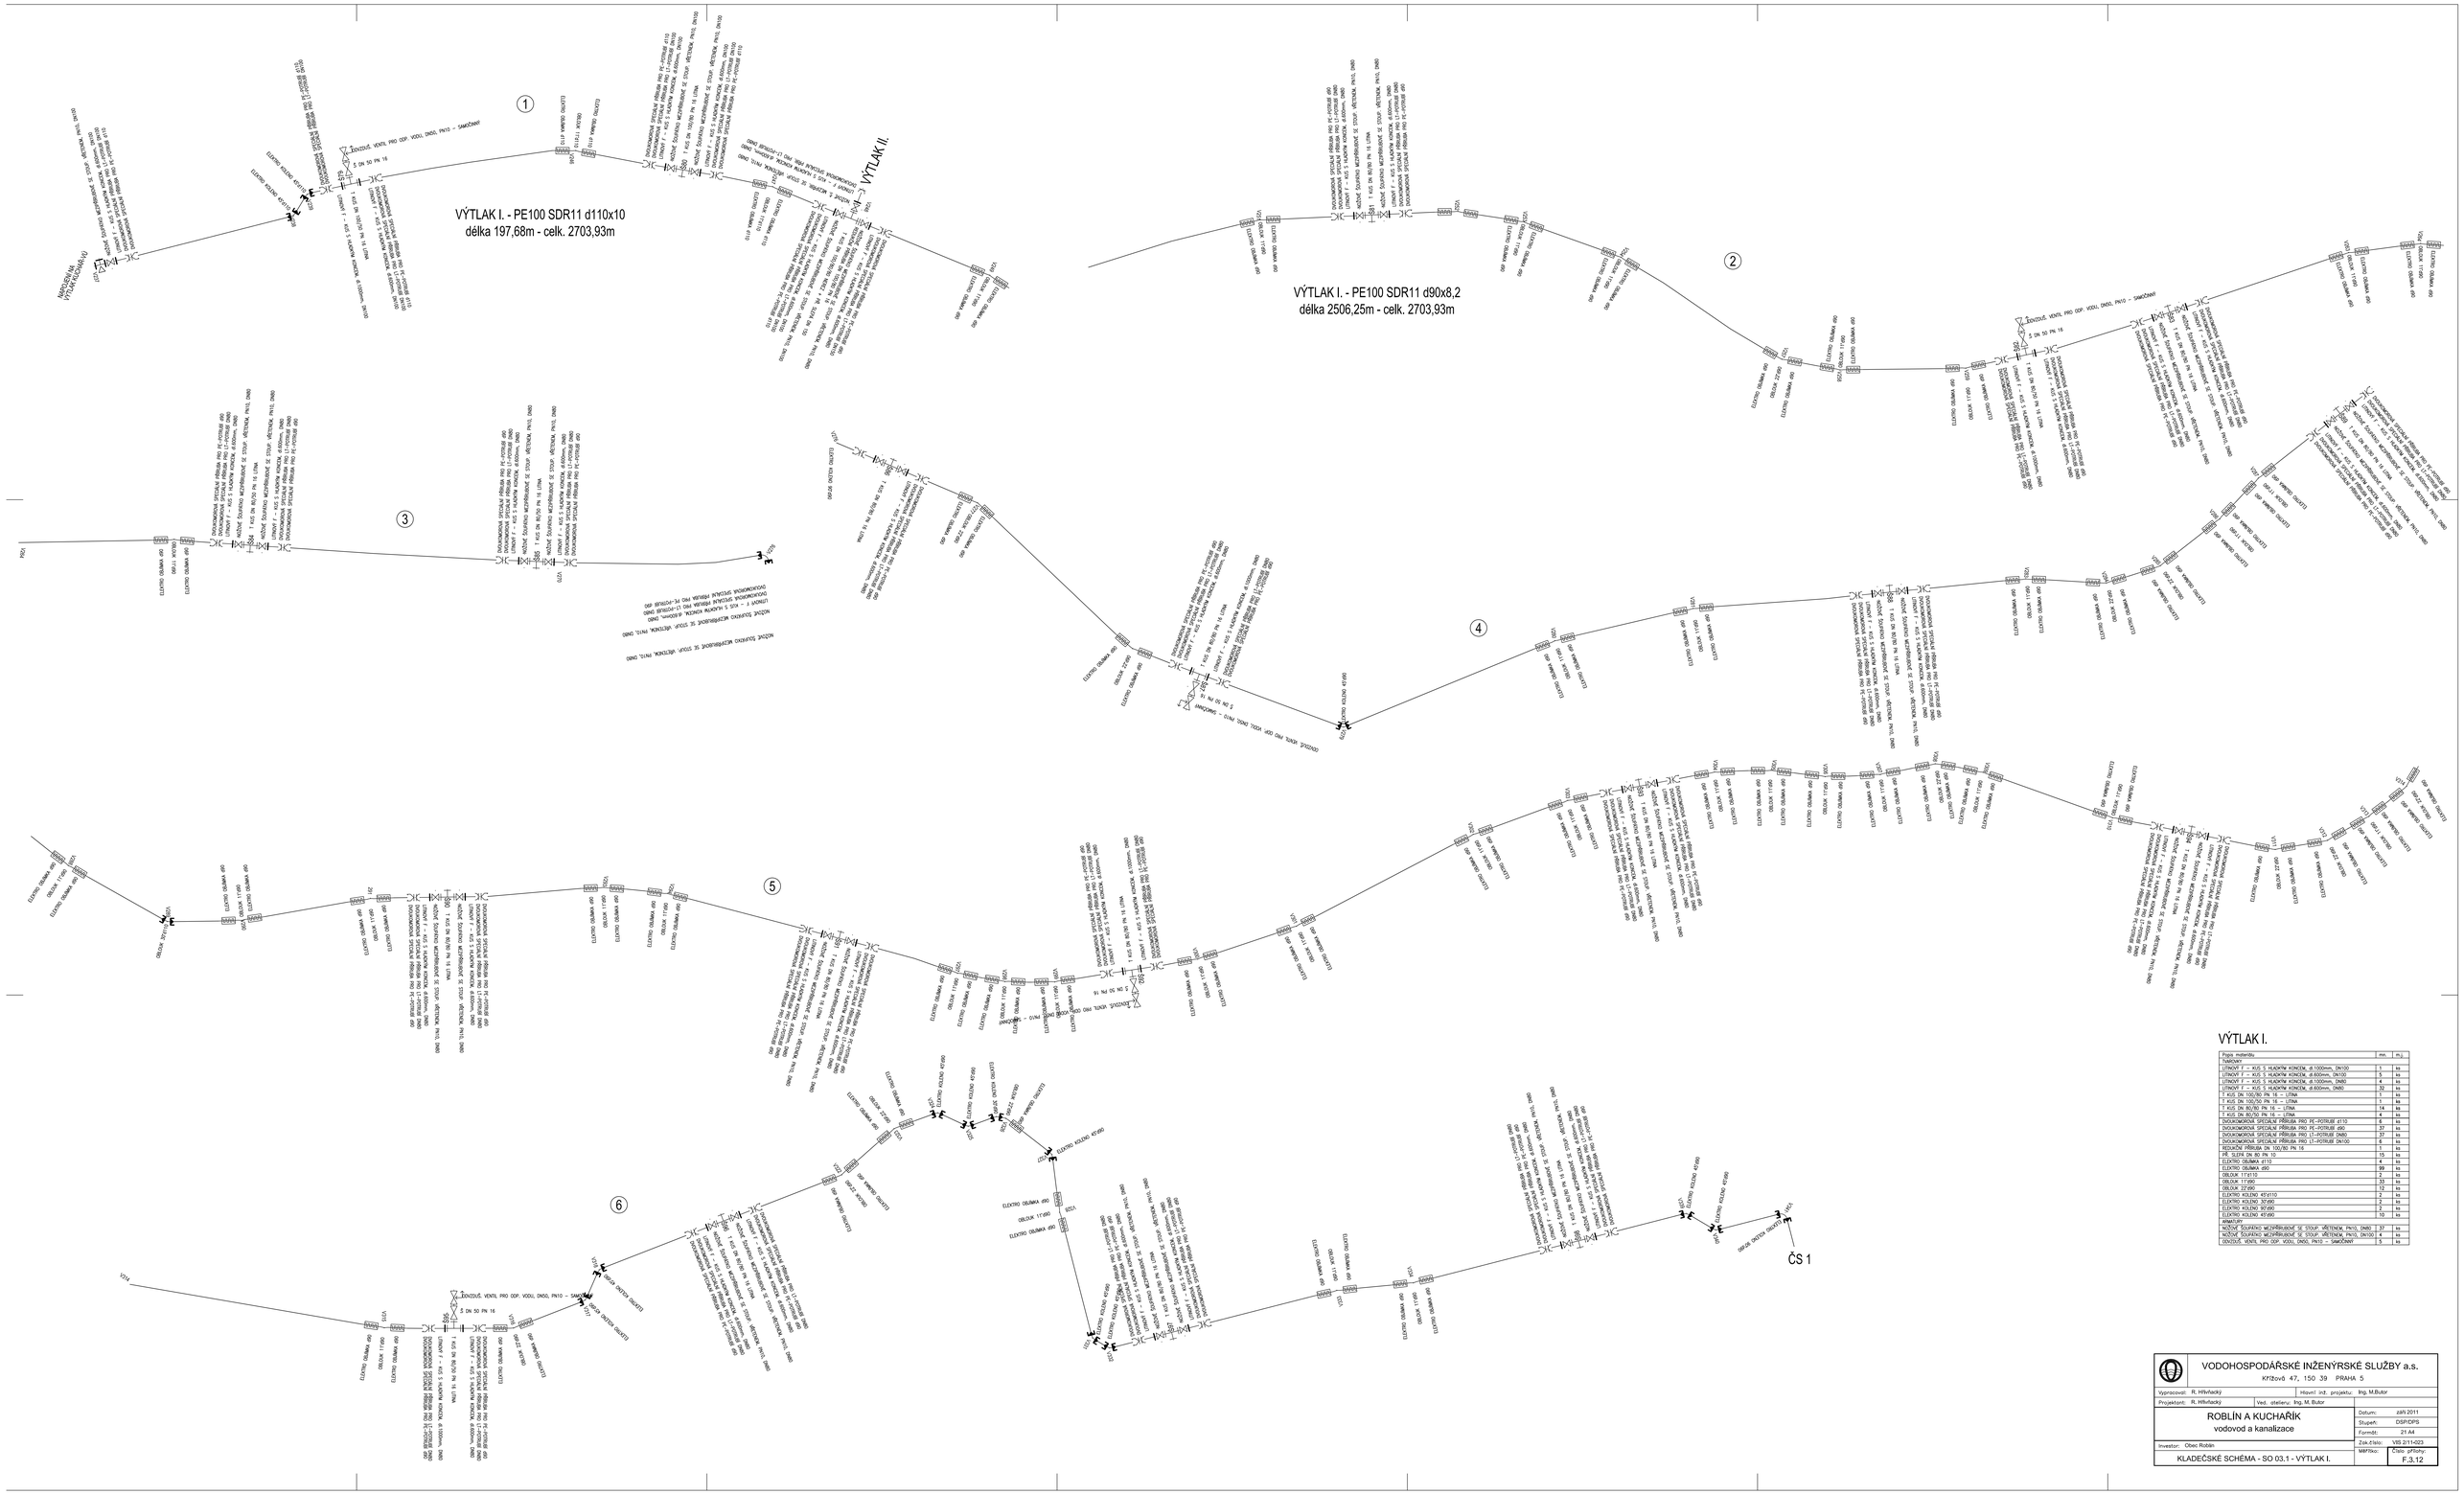

VÝTLAK I.

Popis materiálu	mn.	m.j.
TVAROVKY		
LITINOVÝ F – KUS S HLADKÝM KONCEM, d.1000mm, DN100	1	ks
LITINOVÝ F – KUS S HLADKÝM KONCEM, d.600mm, DN100	5	ks
LITINOVÝ F – KUS S HLADKÝM KONCEM, d.1000mm, DN80	4	ks
LITINOVÝ F – KUS S HLADKÝM KONCEM, d.600mm, DN80	32	ks
T KUS DN 100/80 PN 16 – LITINA	1	ks
T KUS DN 100/50 PN 16 – LITINA	1	ks
T KUS DN 80/80 PN 16 – LITINA	14	ks
T KUS DN 80/50 PN 16 – LITINA	4	ks
DVOJKOMOROVÁ SPECIÁLNÍ PŘÍRUBA PRO PE–POTRUBÍ d110	6	ks
DVOJKOMOROVÁ SPECIÁLNÍ PŘÍRUBA PRO PE–POTRUBÍ d90	37	ks
DVOJKOMOROVÁ SPECIÁLNÍ PŘÍRUBA PRO LT–POTRUBÍ DN80	37	ks
DVOJKOMOROVÁ SPECIÁLNÍ PŘÍRUBA PRO LT–POTRUBÍ DN100	6	ks
REDUKČNÍ PŘÍRUBA DN 100/80 PN 16	1	ks
PŘ. SLEPÁ DN 80 PN 10	15	ks
ELEKTRO OBJÍMKA d110	4	ks
ELEKTRO OBJÍMKA d90	99	ks
OBLOUK 11°d110	2	ks
OBLOUK 11°d90	33	ks
OBLOUK 22°d90	12	ks
ELEKTRO KOLENO 45°d110	2	ks
ELEKTRO KOLENO 30°d90	2	ks
ELEKTRO KOLENO 90°d90	2	ks
ELEKTRO KOLENO 45°d90	10	ks
ARMATURY		
NOŽOVÉ ŠOUPÁTKO MEZIPŘÍRUBOVÉ SE STOUP. VŘETENEM, PN10, DN80	37	ks
NOŽOVÉ ŠOUPÁTKO MEZIPŘÍRUBOVÉ SE STOUP. VŘETENEM, PN10, DN100	4	ks
ODVZDUŠ. VENTIL PRO ODP. VODU, DN50, PN10 – SAMOČINNÝ	5	ks

VODOHOSPODÁŘSKÉ INŽENÝRSKÉ SLUŽBY a.s. Křížová 47, 150 39 PRAHA 5			
Vypracoval: R. Hřivňacký	Hlavní inž. projektu: Ing. M.Butor		
Projektant: R. Hřivňacký	Ved. ateliéru: Ing. M. Butor		
ROBLÍN A KUCHAŘÍK vodovod a kanalizace		Datum:	září 2011
		Stupeň:	DSP/DPS
		Formát:	21 A4
Investor: Obec Roblín		Zak.číslo:	VIS 2/11-023
KLADEČSKÉ SCHÉMA - SO 03.1 - VÝTLAK I.		Měřítko:	Číslo přílohy: F.3.12